



COMPARTIMENTOS			ÁREAS GERAIS			
Número	Nome	Área (m²)	Level	Nome	Área	Comentários
00.0	Escadas comuns	9,31	C.S.	Escadas comuns	10,39	Árco
00.1	Área de Condicionamento	7,50	C.S.	Escadas comuns	10,32	Escadas Galeria
01.1	Quarto	11,46	Piso 1	Escadas comuns	23,91	Piso Interior
01.2	Instalação sanitária	3,54	Piso 2	Escadas comuns	11,28	Escadas Galeria
01.3	Quarto	9,97	Piso 4	Escadas comuns	11,86	Escadas Galeria
01.4	Instalação sanitária	2,99			48,75	
02.1	Piso comum	21,07	Piso 1 sup.	Fração A	19,39	
02.2	Hall	1,99	Piso 2	Fração A	22,14	
02.3	Sala-Kitchenette	15,19	Piso 2	Fração B	5,64	Varanda
02.4	Lavandaria	1,51			33,13	
02.5	Instalação sanitária	1,83	Piso 1 sup.	Fração B	19,89	
02.6	Sala-Kitchenette	16,50	Piso 2	Fração B	33,65	
03.1	Galeria comum	3,96	Piso 2	Fração B	5,57	Varanda
03.2	Varanda	26,25			51,58	
03.3	Hall	1,12	Piso 3	Fração C	62,09	
03.4	Instalação sanitária	0,30	Piso 3	Fração C	1,10	Varanda
03.5	Quarto	9,58	Piso 3	Fração C	2,65	Varanda
03.6	Cosido	1,80	Piso 3	Fração D	63,84	
03.7	Instalação sanitária	2,42	Piso 3	Fração D	28,75	Varanda
03.8	Varanda	3,28	Piso 3	Fração D	1,10	Varanda
03.9	Sala-Kitchenette	27,81	Piso 3	Fração D	52,04	Varanda
03.10	Hall	1,42			60,43	
03.11	Instalação sanitária	1,02	Piso 4	Fração E	23,68	
03.12	Quarto	10,12	Piso 4	Fração E	20,99	
03.13	Cosido	2,65	Piso 4	Fração E	11,51	Varanda
03.14	Instalação sanitária	3,30	Piso 4	Fração E	3,80	Varanda
03.15	Varanda	1,41	Piso 4	Fração E	1,20	Varanda
04.1	Galeria comum	3,96	Piso 4	Fração F	81,22	
04.2	Sala-Kitchenette	19,51	Piso 4	Fração F	48,89	
04.3	Varanda	4,59	Piso 4	Fração F	18,75	Varanda
04.4	Hall	2,32	Piso 4	Fração F	5,77	Varanda
04.5	Instalação sanitária	0,80	Piso 4	Fração F	1,25	Varanda
04.6	Quarto	6,41			1,25	
04.7	Instalação sanitária	6,41			8,27	
04.8	Lavandaria	0,89				
04.9	Varanda	4,15				
04.10	Sala-Kitchenette	19,99				
04.11	Varanda	1,78				
04.12	Hall	3,20				
04.13	Instalação sanitária	0,89				
04.14	Quarto	6,41				
04.15	Instalação sanitária	3,21				
04.16	Cosido	1,41				
04.17	Varanda	1,50				
05.1	Quarto	7,01				
05.2	Instalação sanitária	1,51				
05.3	Varanda	1,51				
05.4	Quarto	7,43				
05.5	Instalação sanitária	2,16				
05.6	Varanda	1,43				

Requerente: Norte Magnético  
 Local: Rua da Corticeira n.º 8  
 Descrição: Projeto - Plantas 1/100  
 Escala: 1:100  
 Data: 2018-02-22  
 Nº Projeto: P1604  
 Designação: PROJECTO - AP2(1) - 1  
 Arquitetura: REABILITAÇÃO, EFICIÊNCIA ENERGÉTICA

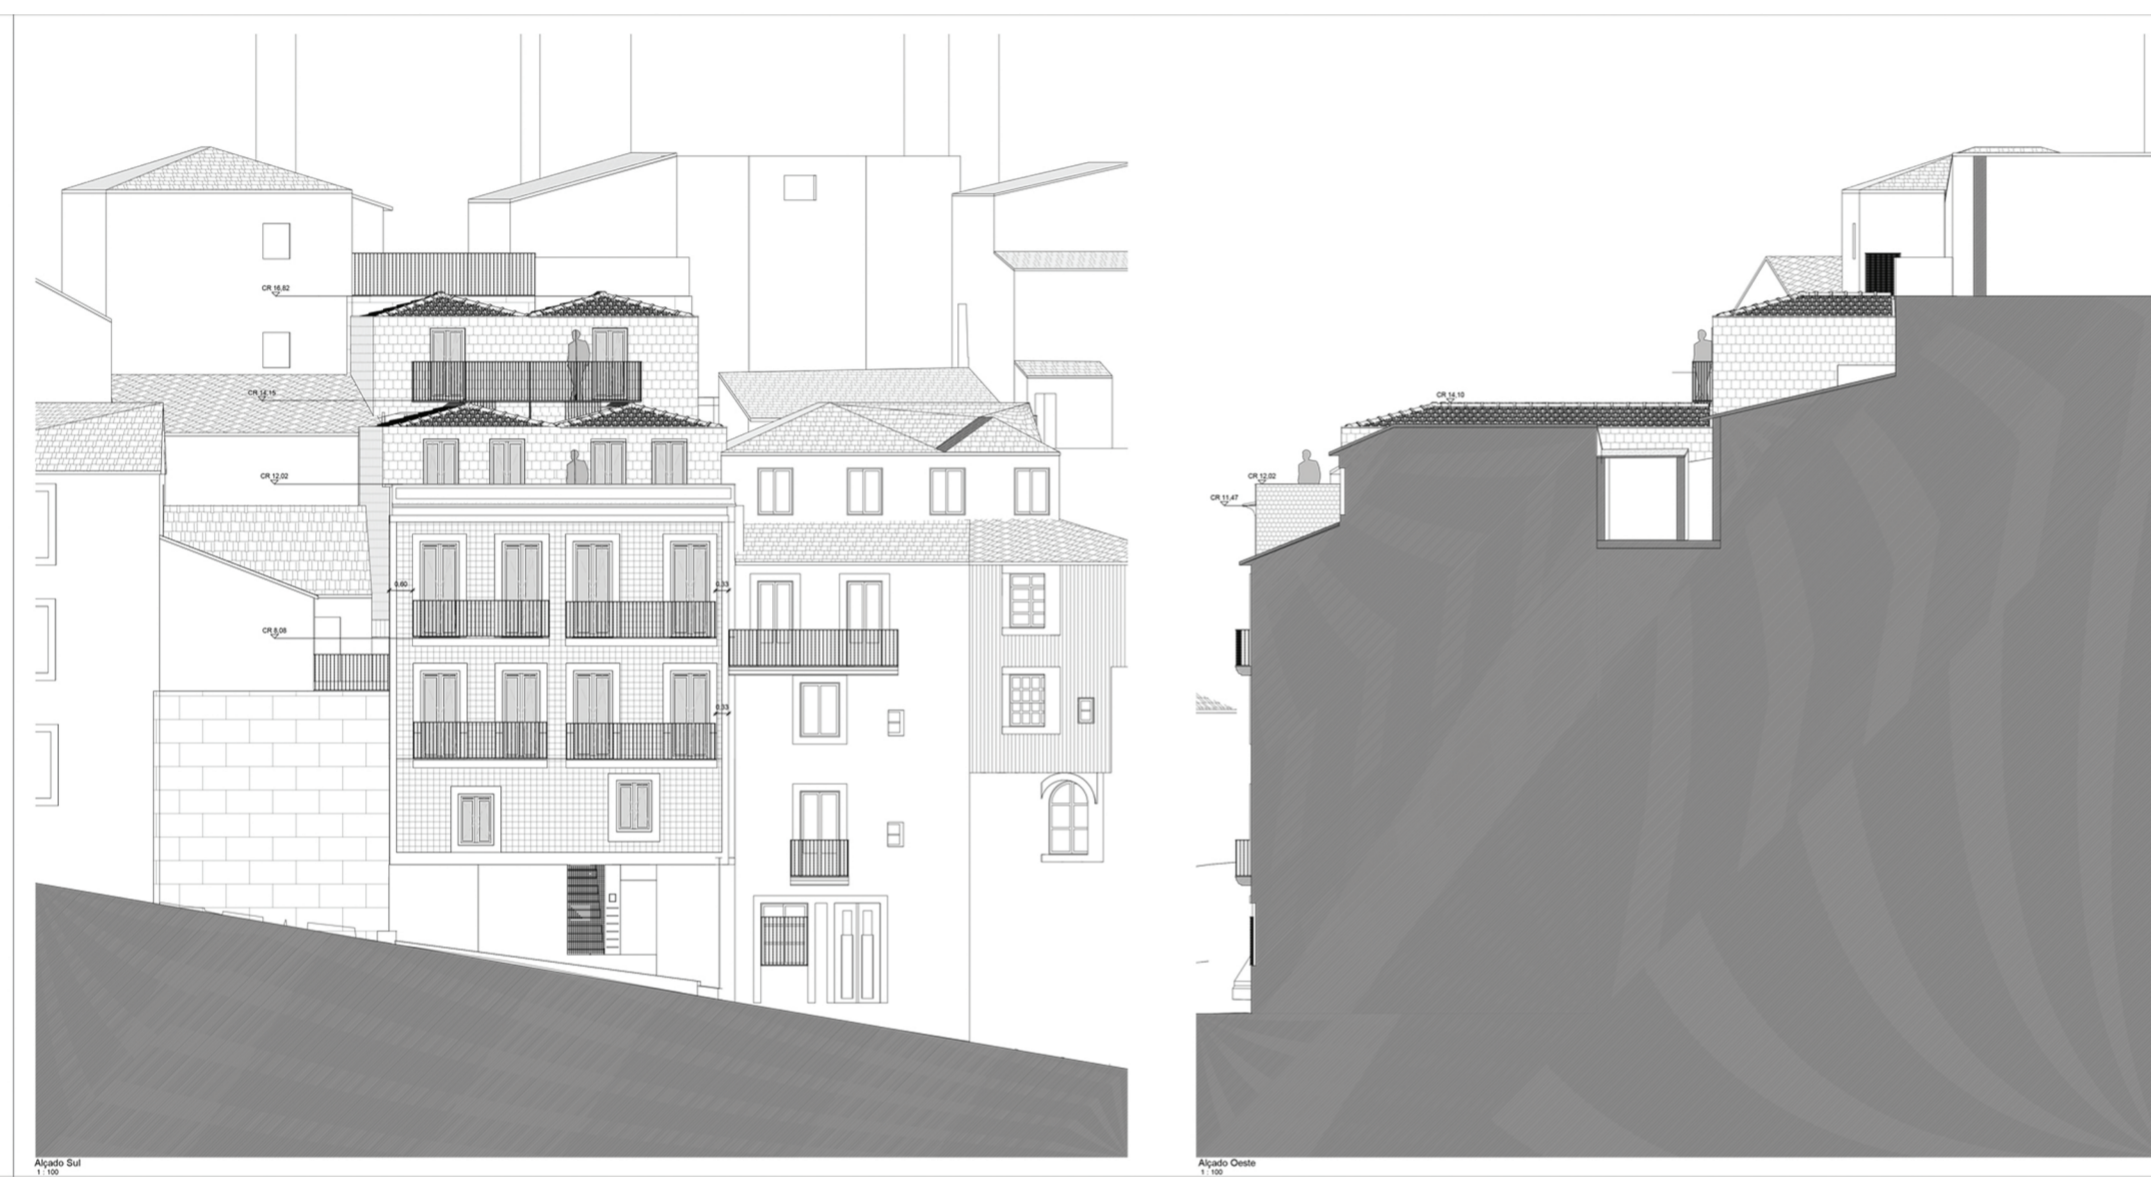

Requerente: Norte Magnético  
 Local: Rua da Corticeira n.º 8  
 Descrição: Projeto - Alçados 1/100  
 Escala: As indicated  
 Data: 2018-02-22  
 Nº Projeto: P1604  
 Designação: PROJECTO - Cortes 1/100  
 Arquitetura: REABILITAÇÃO, EFICIÊNCIA ENERGÉTICA

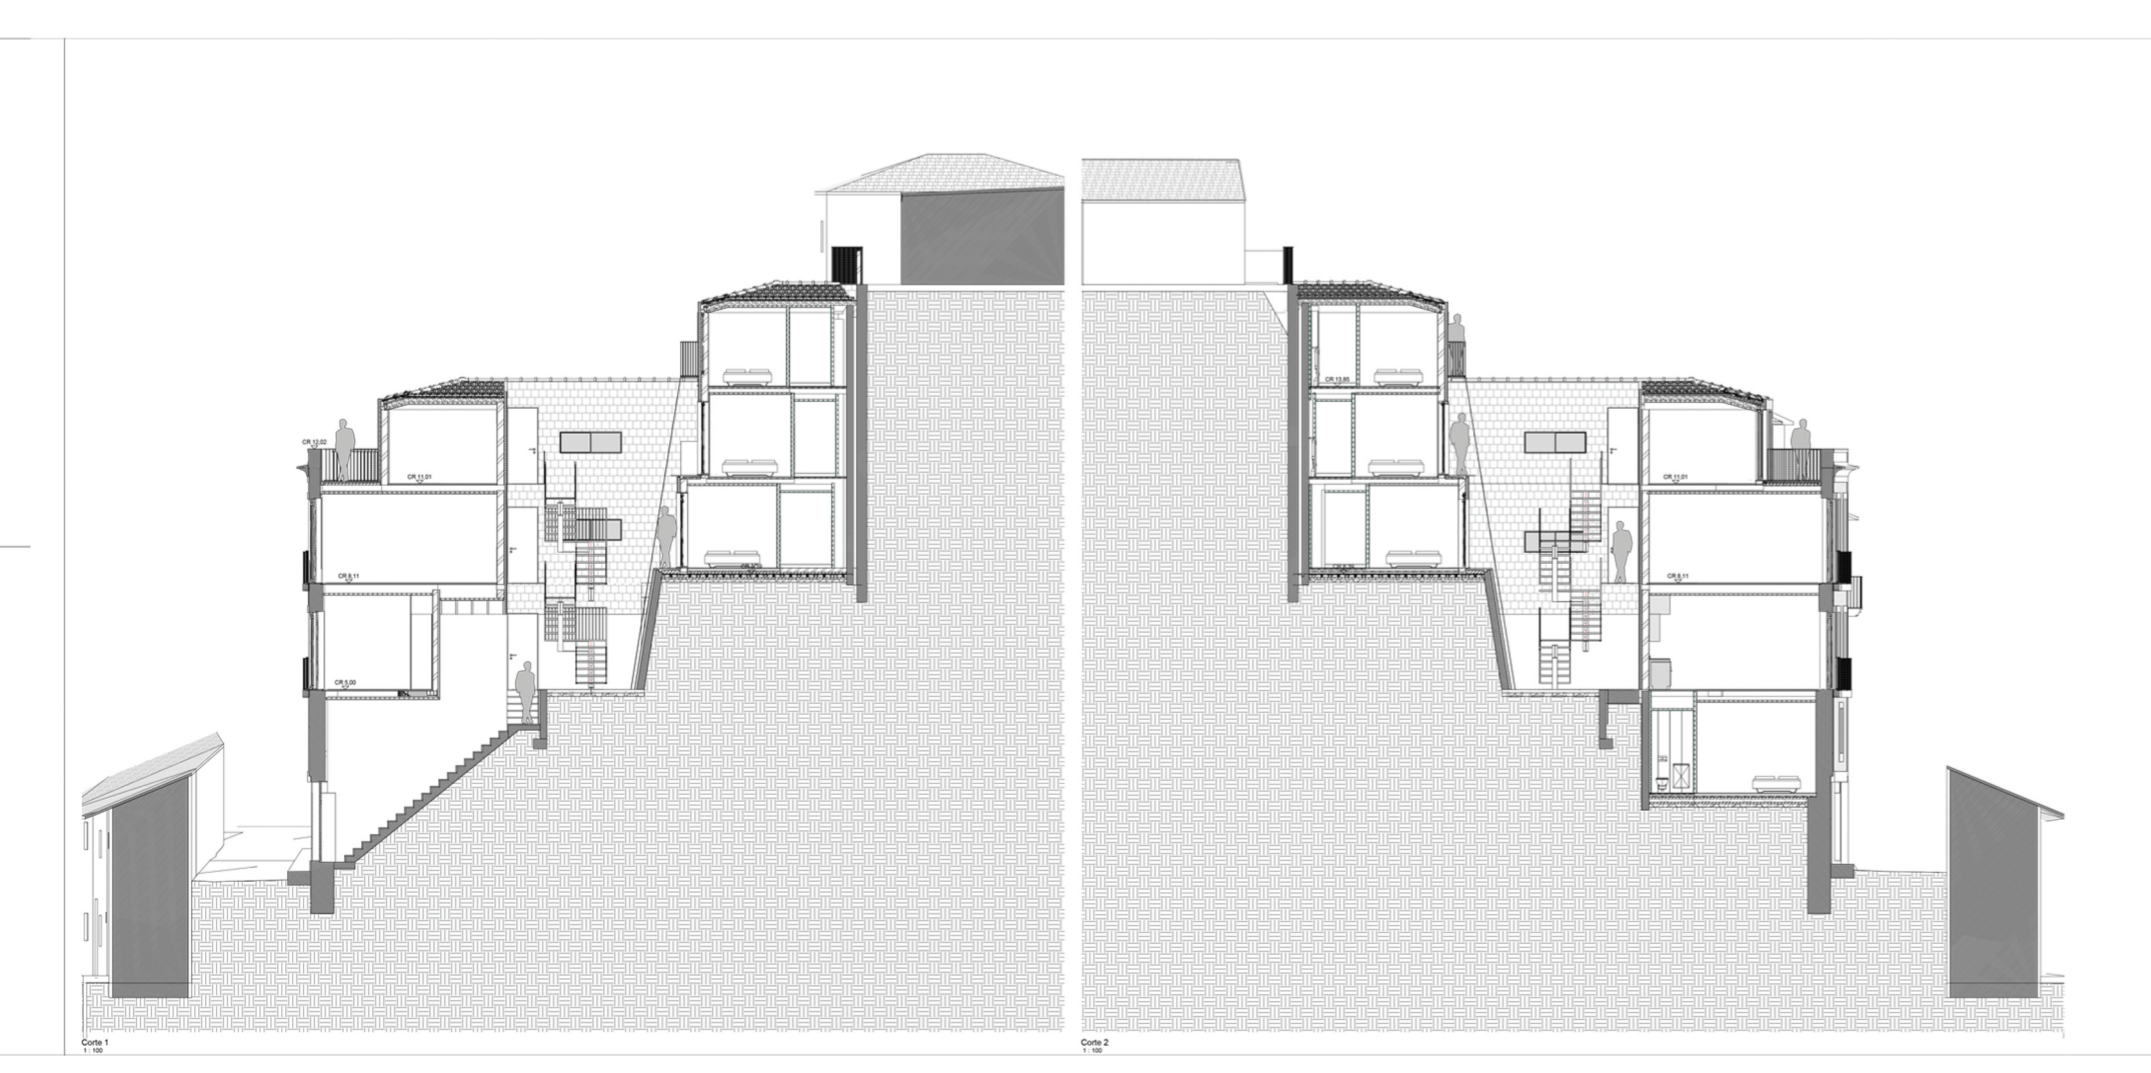

Requerente: Norte Magnético  
 Local: Rua da Corticeira n.º 8  
 Descrição: Projeto - Cortes 1/100  
 Escala: As indicated  
 Data: 2018-02-22  
 Nº Projeto: P1604  
 Designação: PROJECTO - AP2(1) - 4  
 Arquitetura: REABILITAÇÃO, EFICIÊNCIA ENERGÉTICA

